


Vorhabenbezogener Bebauungsplan "Saroltastraße 30"


Gemarkung Fränkisch-Crumbach Flur 33, Nr. 90, 380 tlw.

Gemeinde Fränkisch-Crumbach

HÖHENENTWICKLUNG

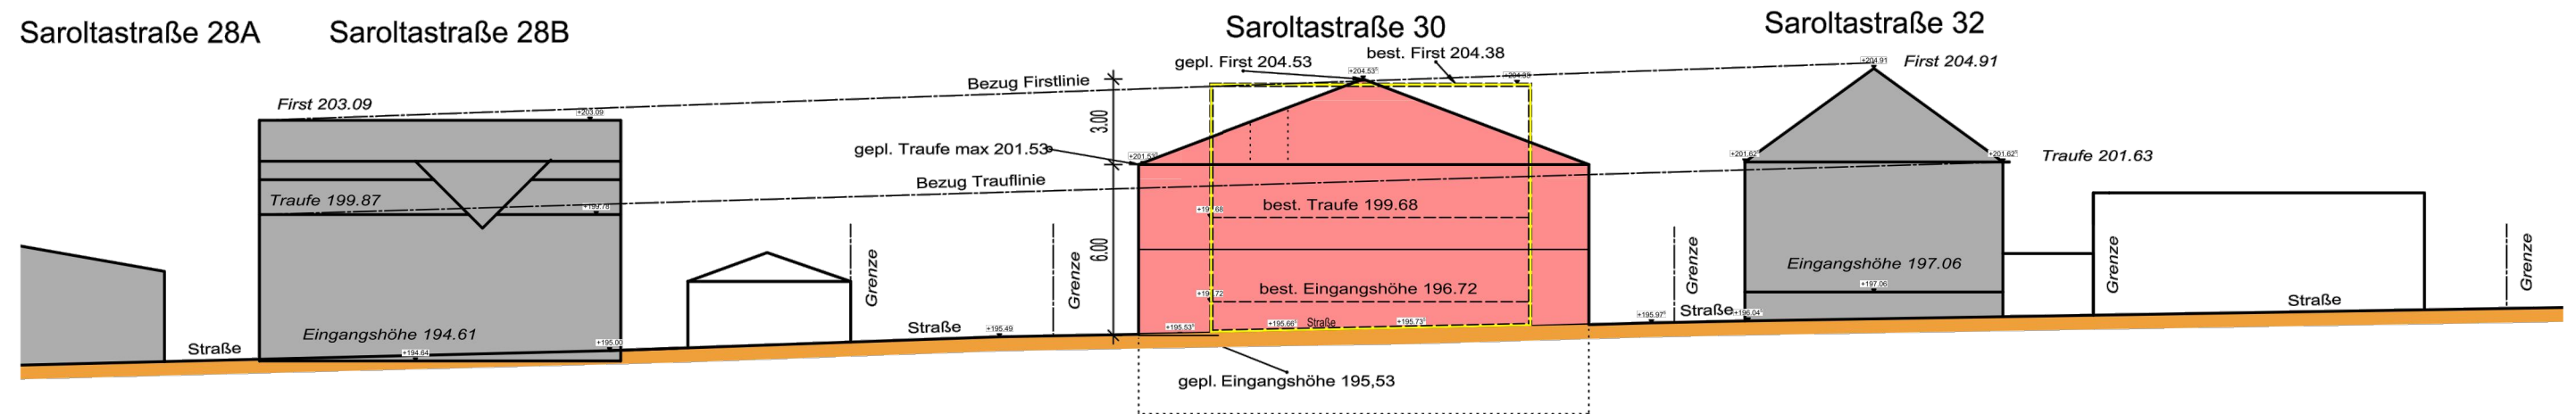

SCHNITTANSICHTEN

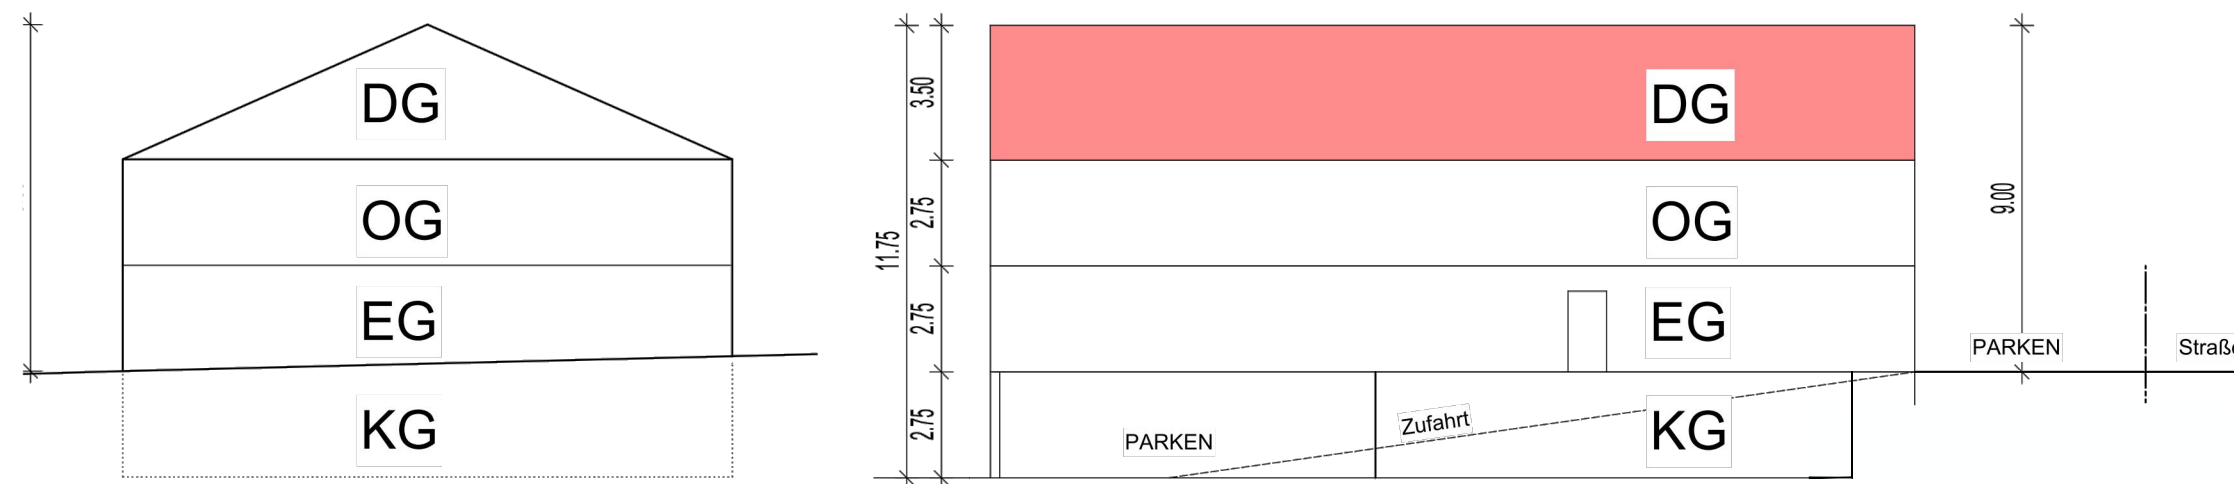

Gemeinde Fränkisch-Crumbach Rodensteiner Straße 8 64407 Fränkisch-Crumbach		Fassung Entwurf
Proj.-Nr. 66.01P	gez. HRR	Datum der letzten Änderung 04.02.2021

Übersichtsplan (openstreetmap.org) ohne Mst.



FRÄNKISCH-CRUMBACH

Vorhabenbezogener Bebauungsplan
"Saroltastraße 30"
Gemarkung Fränkisch-Crumbach, Flur 33

Entwurf -
Schnittansichten und Höhenentwicklung

Maßstab (ohne) Blatt 4 von 4

INFRA PRO
Ingenieur
— GmbH & Co. KG
Hüttenfelder Straße 7
64653 Lorsch

Fon 06251 - 594 783 0
Fax 06251 - 594 783 1
mail mail@infrapro.de
web www.infrapro.de

