


Vorhabenbezogener Bebauungsplan "Saroltastraße 30"

Gemarkung Fränkisch-Crumbach Flur 33, Nr. 90, 380 tlw.

Gemeinde Fränkisch-Crumbach

PLANZEICHNUNG

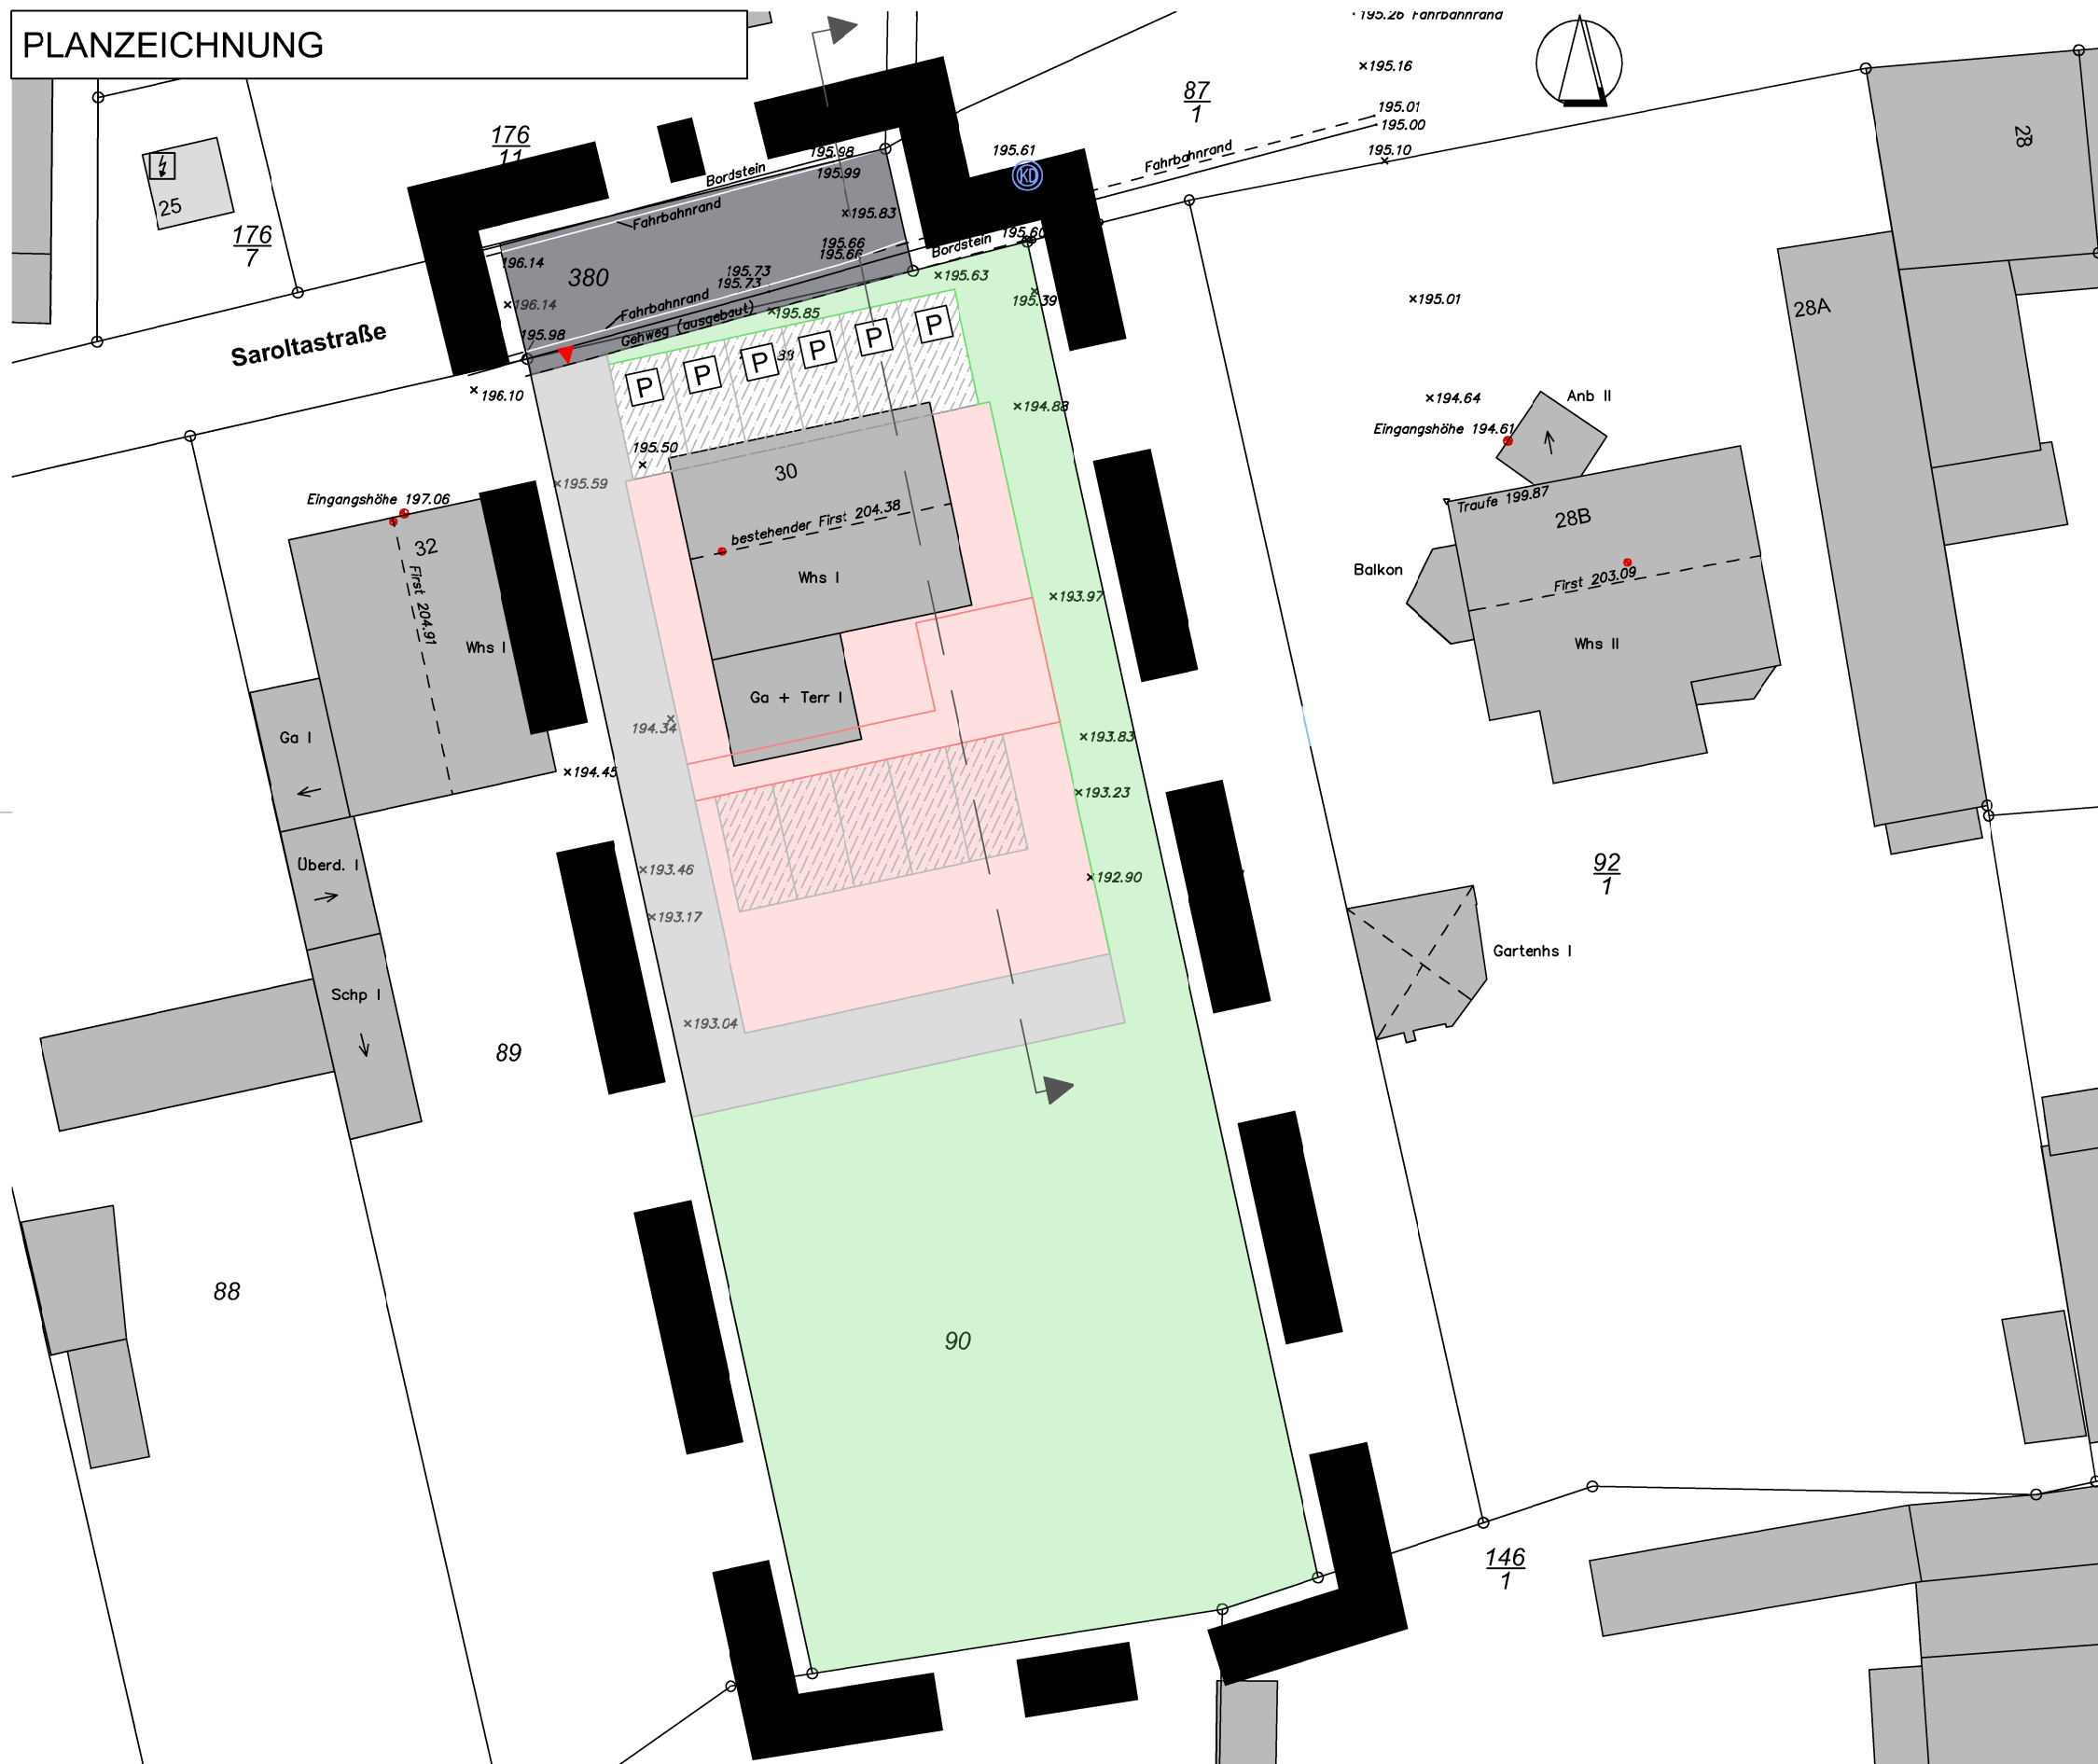

PLANZEICHENERKLÄRUNG

- Planzeichen Vorhabenplan
- Erschließungsstraße
 - Kanaldeckel (maßgebliche Erschließungsstraße, mit Angabe m ü. NHN)
 - Bereich geplanter baulicher Anlagen (Vorhaben)
 - geplanter Bereich innere Gebäudeerschließung
 - geplante Grundstücksfreifläche (gärtnerisch anzulegende Fläche)
 - Grenze des räumlichen Geltungsbereichs des vorhabenbezogenen Bebauungsplans / V+E-Plans
 - Schnittlinie
- Private Verkehrsflächen
- Zufahrt zu rückwärtigen Stellplätzen
 - Grundstückszufahrt
 - rückwärtige Stellplätze (überdacht)
 - Außenstellplätze
- Zeichen der Kartengrundlage
- Bestehendes Gebäude
 - Grenze des Flurstücks, Flurstücksnummer
 - Vermessungspunkte, mit Bezeichnung und Höhenangabe in m ü. NHN

Gemeinde Fränkisch-Crumbach Rodensteiner Straße 8 64407 Fränkisch-Crumbach		Fassung Entwurf
Proj.-Nr. 66.01P	gez. HRR	Datum der letzten Änderung 04.02.2021



FRÄNKISCH-CRUMBACH

Vorhabenbezogener Bebauungsplan
"Saroltastraße 30"
Gemarkung Fränkisch-Crumbach, Flur 33

Entwurf - Vorhaben- und Erschließungsplan

Maßstab 1 : 300
Blatt 2 von 4

INFRAPRO

Ingenieur
GmbH & Co. KG
Hüttenfelder Straße 7
64653 Lorsch

Fon 06251 - 584 783 0
Fax 06251 - 584 783 1
mail mail@infrapro.de
web www.infrapro.de

